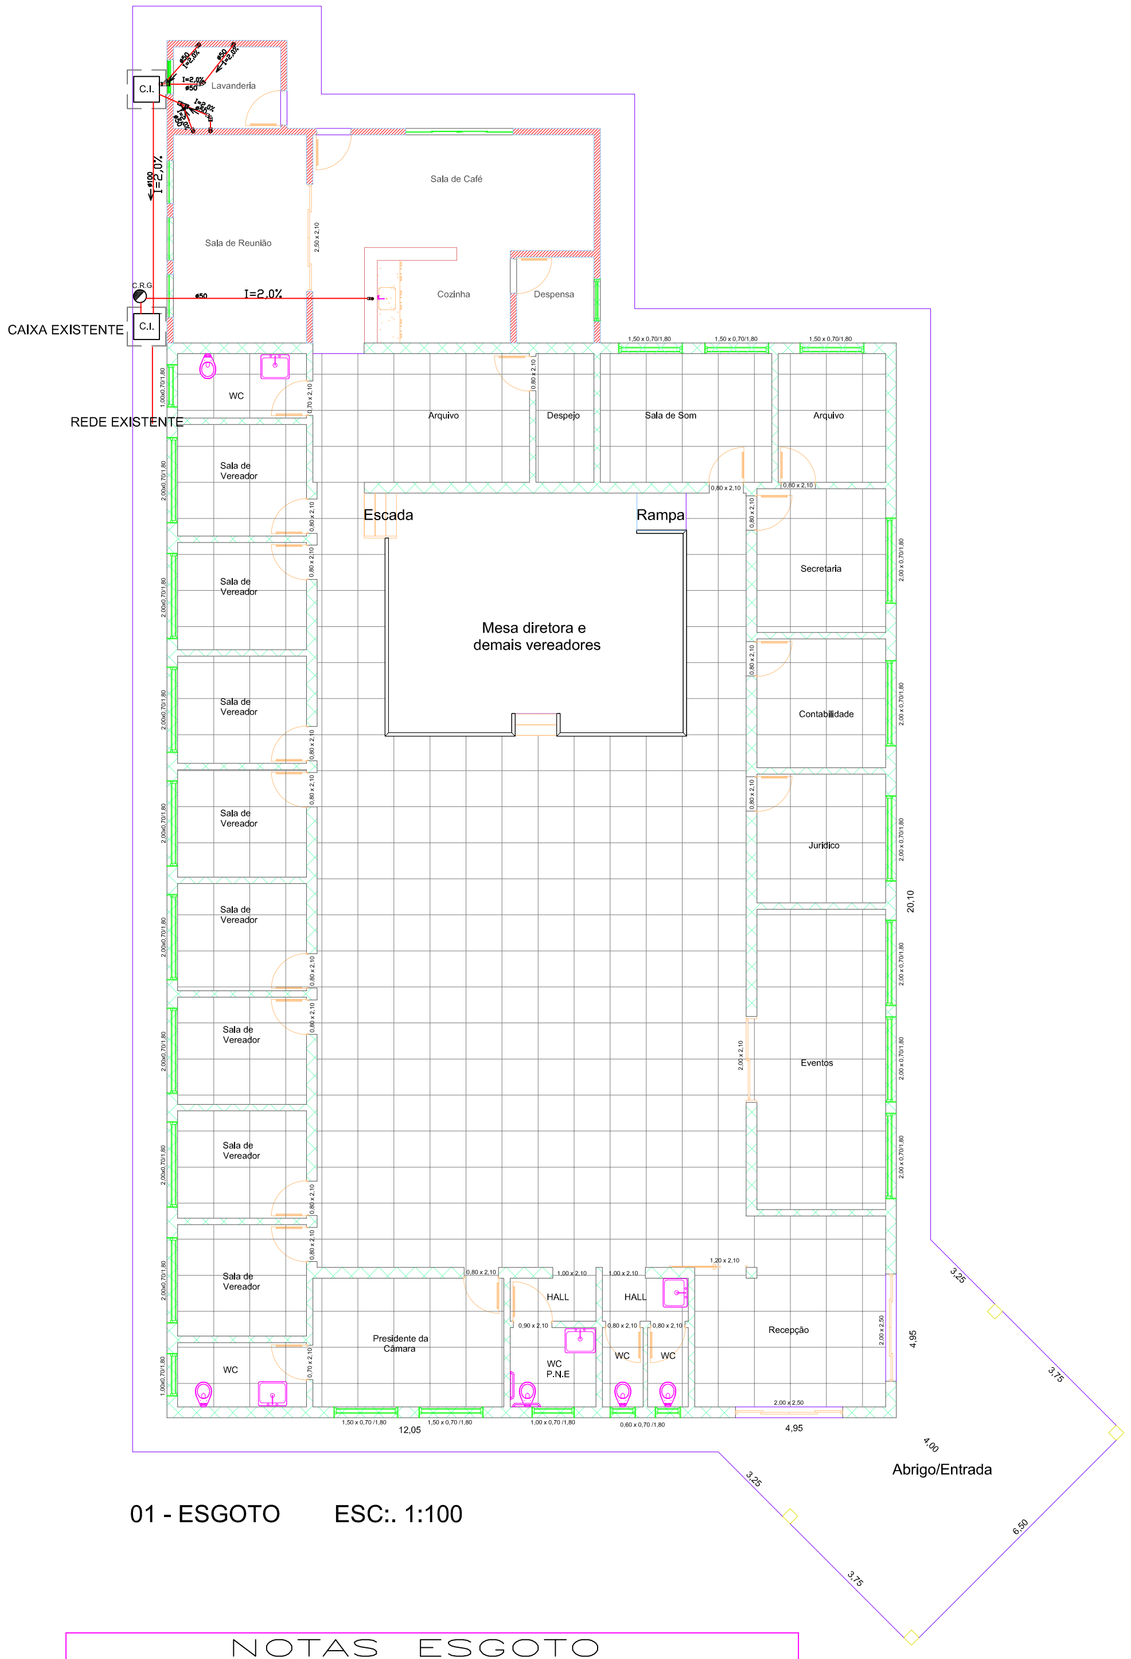

01 - ESGOTO ESC:. 1:100

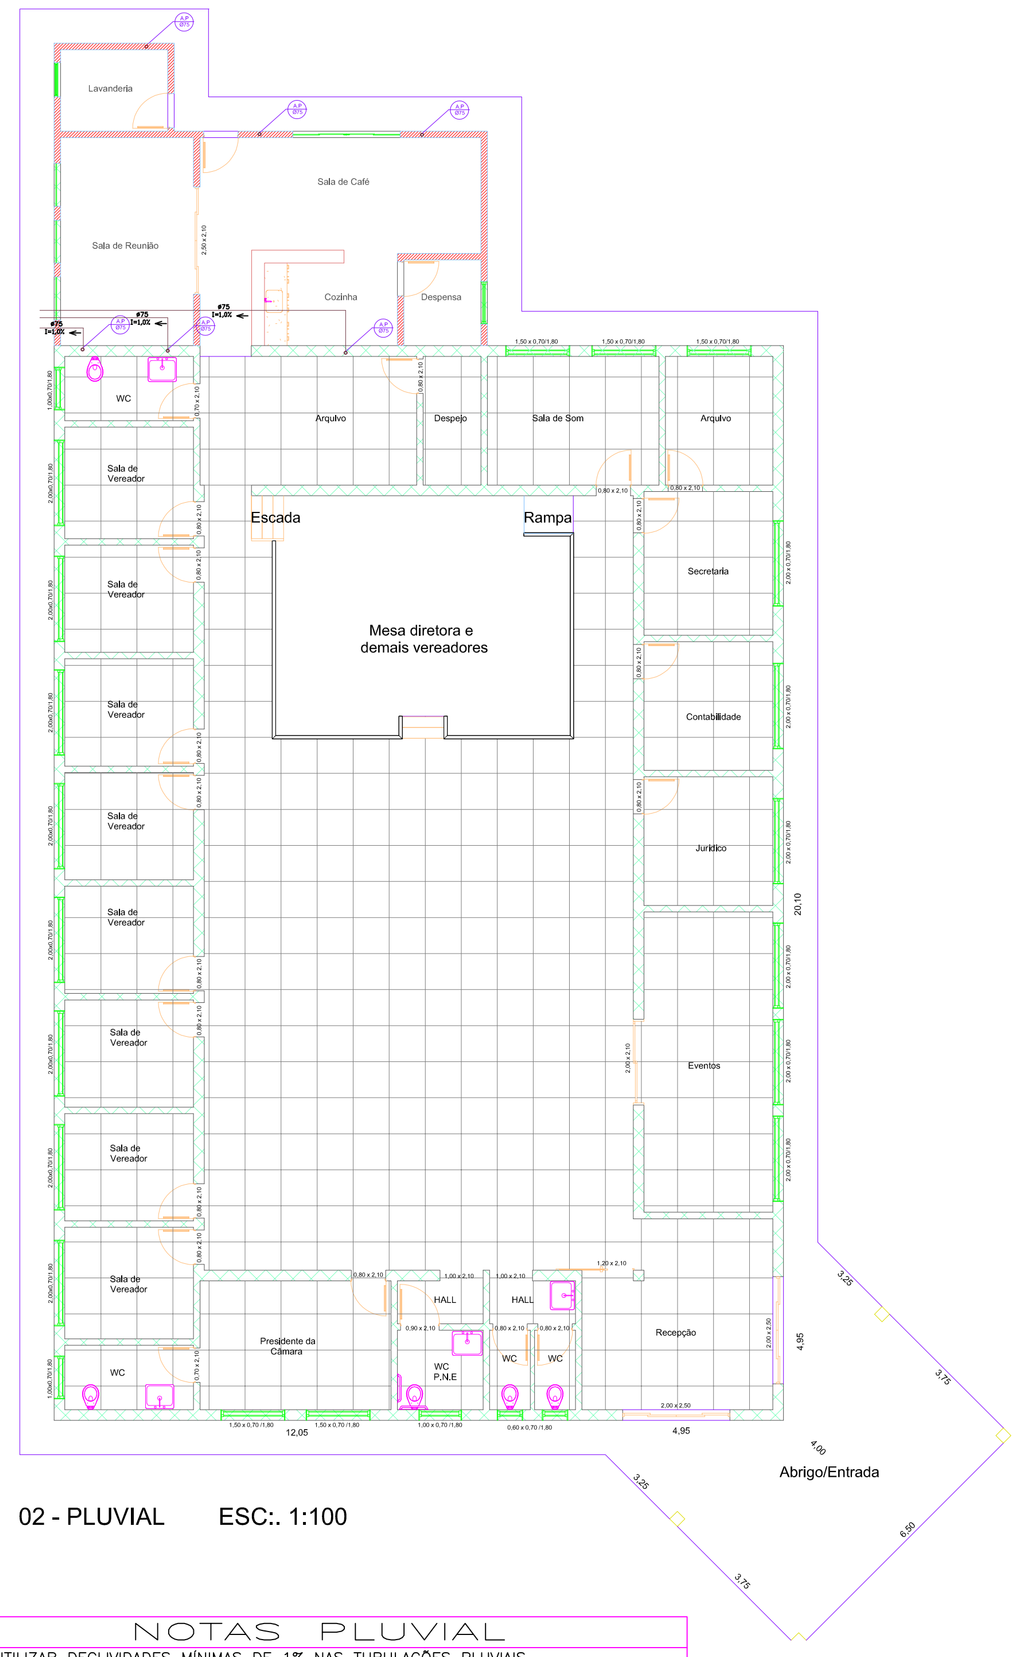

02 - PLUVIAL ESC:. 1:100

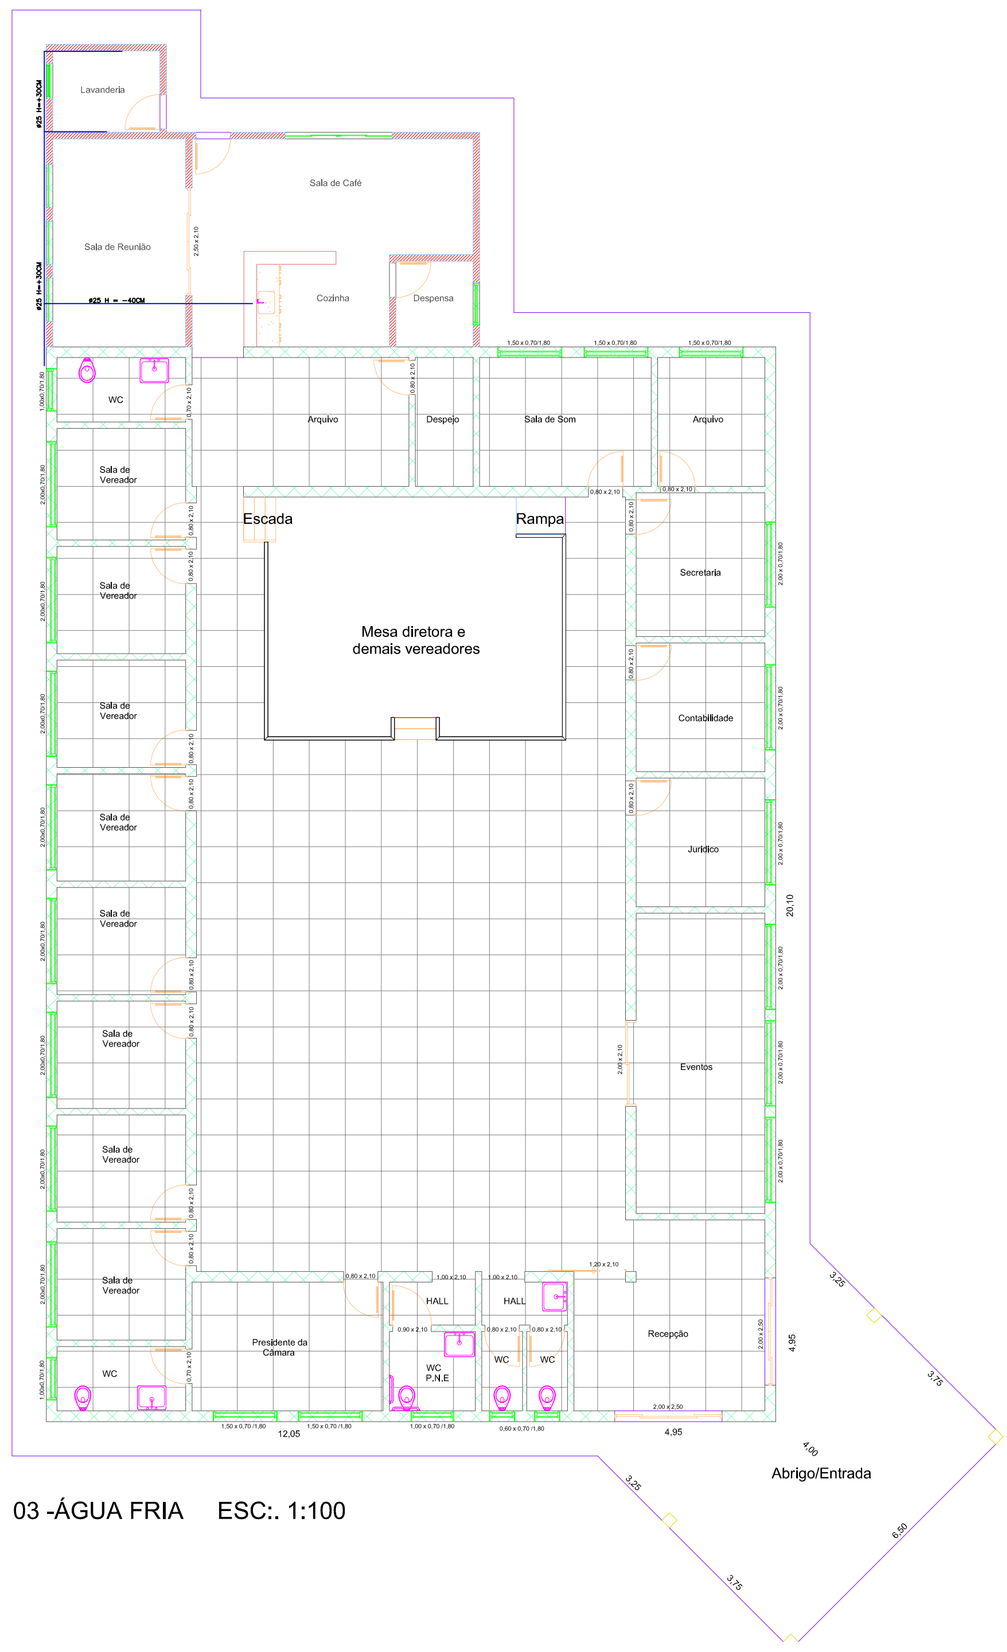

03 -ÁGUA FRIA ESC:. 1:100

NOTAS ESGOTO	
01	UTILIZAR DECLIVIDADES DE 2%.
02	UTILIZAR CURVAS DE RAIO LONGO NAS MUDANÇAS DE DIREÇÃO.
03	UTILIZAR CAIXA RETENTORA DE GORDURA NA SAÍDA DA COZINHA. COMPRAR CAIXA PRONTA OU FAZER CONFORME DETALHE.
04	TUBULAÇÃO DE ESGOTO EM PVC, SEGUNDO AS ESPECIFICAÇÕES DA NBR 5688.

NOTAS PLUVIAL	
01	UTILIZAR DECLIVIDADES MÍNIMAS DE 1% NAS TUBULAÇÕES PLUVIAIS.
02	UTILIZAR DECLIVIDADES MÍNIMAS DE 0,5% NAS CALHAS.
03	TUBULAÇÃO EM PVC, SEGUNDO AS ESPECIFICAÇÕES DA NBR 5688.
04	UTILIZAR CURVAS DE RAIO LONGO NAS MUDANÇAS DE DIREÇÃO.

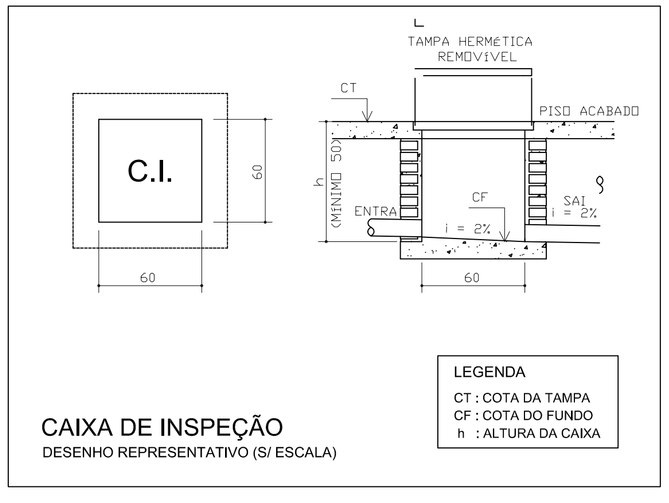

CAIXA DE INSPEÇÃO
DESENHO REPRESENTATIVO (S/ ESCALA)

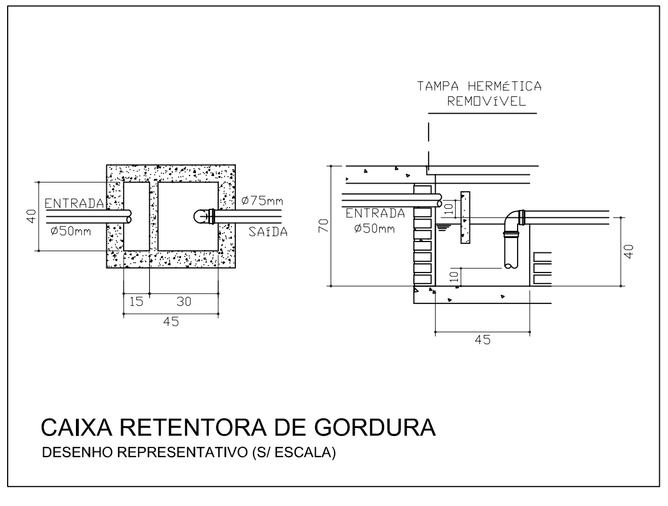

CAIXA RETENTORA DE GORDURA
DESENHO REPRESENTATIVO (S/ ESCALA)

PROJETO HIDROSANITÁRIO
CAMARÂ MUNICIPAL DE LIMEIRA DO OESTE

PROPRIETÁRIO: CAMARÂ MUNICIPAL DE LIMEIRA DO OESTE
CNPJ: 26.042.598/0001-75

ENDEREÇO: AV. COPACABANA N°630
LOTE/QUADRA: LOTE: 9 e 10 QUADRA: J
BAIRRO JARDIM HUMAITÁ
CIDADE: LIMEIRA DO OESTE - MG

ESCALA: INDICADA	DATA: 25/09/2019	CALCULISTA: Victor A. Bertolini	FOLHA: 01/01

PRESIDENTE:CAMARÂ MUNICIPAL DE LIMEIRA DO OESTE
CNPJ: 26.042.598/0001-75

AUTOR DO PROJETO: VICTOR ANTONIO BERTOLINI
ENGENHEIRO -CREA-SP: 5070222878
VISTO MG: 51963

BSB SOLUÇÕES EM ENGENHARIA VictorBertolini_engenharia@outlook.com 034 9 9929-8831/ 017 9 9716-7638